




KAH Turm 198/1/201
Zum Kahleberg 34
Erdgeschoss mitte

Wohnungsgenossenschaft
"Karl Marx" Potsdam eG

Wohngemeinschaft

E1 inkl. Bad / Freisitz	29,65 m ²
E2 inkl. Bad / Freisitz	31,87 m ²
E3 inkl. Bad / Freisitz	29,68 m ²
E4 inkl. Bad / Freisitz	32,08 m ²
Flur 1	4,92 m ²
Flur 2	4,92 m ²
Abstell 1	1,51 m ²
Abstell 2	1,51 m ²
Wohnzimmer	44,45 m ²
Terrasse	4,38 m ²

GESAMT 184,97 m²

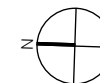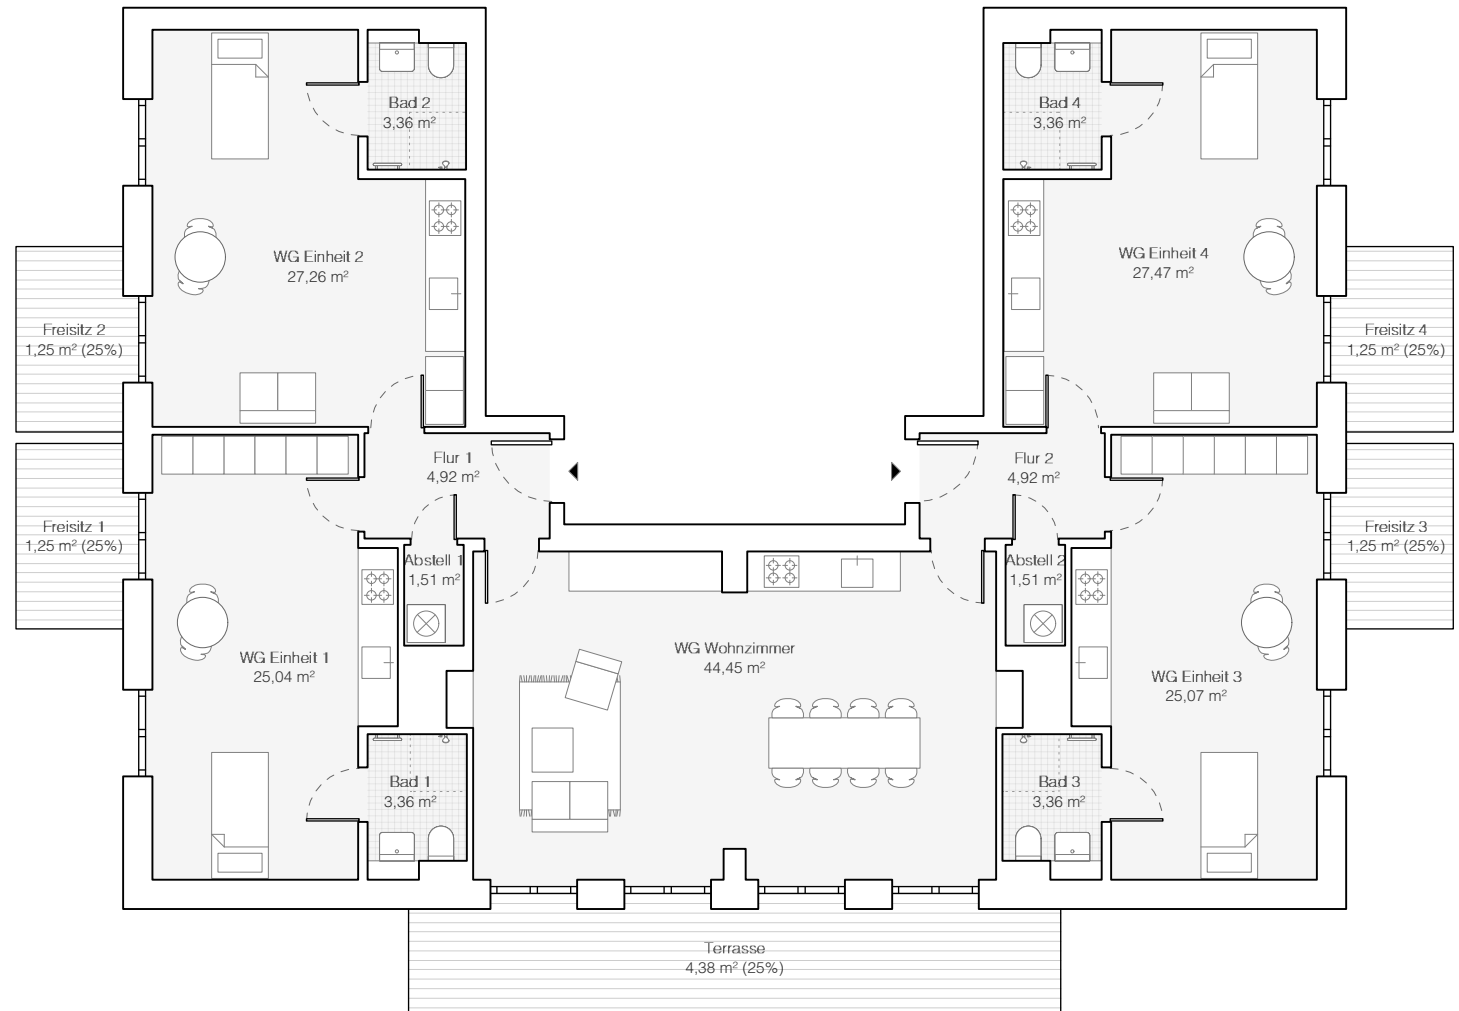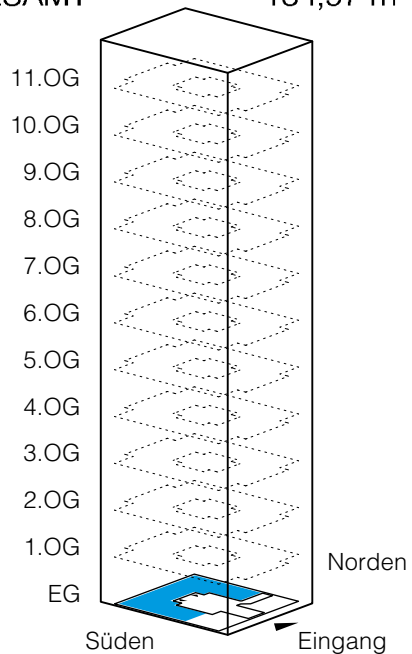

0 1 2 3 4 5

Planungsstand - sämtliche Angaben zu
Maßen und Flächen ohne Gewähr