



KAH Turm 198/1/32
 Zum Kahleberg 34
 8. Obergeschoss rechts/rechts

Wohnungsgenossenschaft
 "Karl Marx" Potsdam eG

4-Zimmer-Wohnung

Wohnküche	30,97 m ²
Schlafzimmer	14,85 m ²
Kinderzimmer 1	11,25 m ²
Kinderzimmer 2	12,98 m ²
Bad 1	5,23 m ²
Bad 2	4,35 m ²
Diele	6,65 m ²
Flur/Abstellraum	3,20 m ²
Flur	3,57 m ²
Loggia	5,14 m ²

GESAMT 98,19 m²

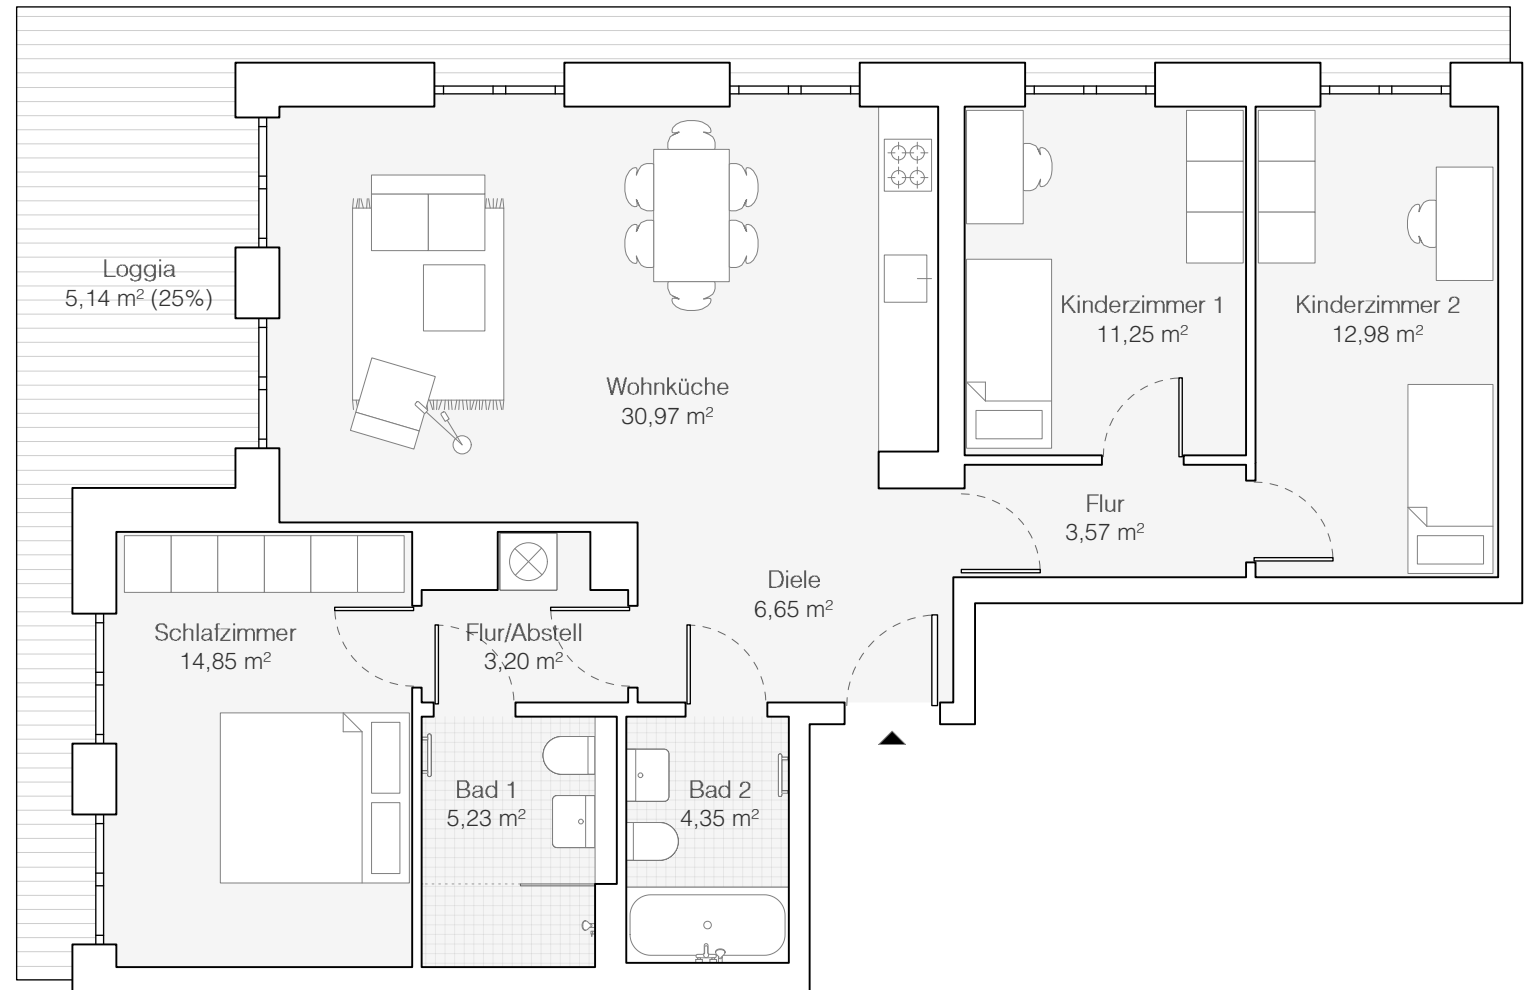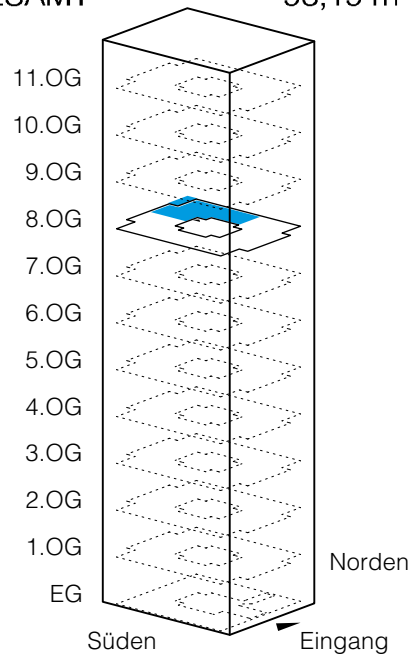

Planungsstand - sämtliche Angaben zu
 Maßen und Flächen ohne Gewähr